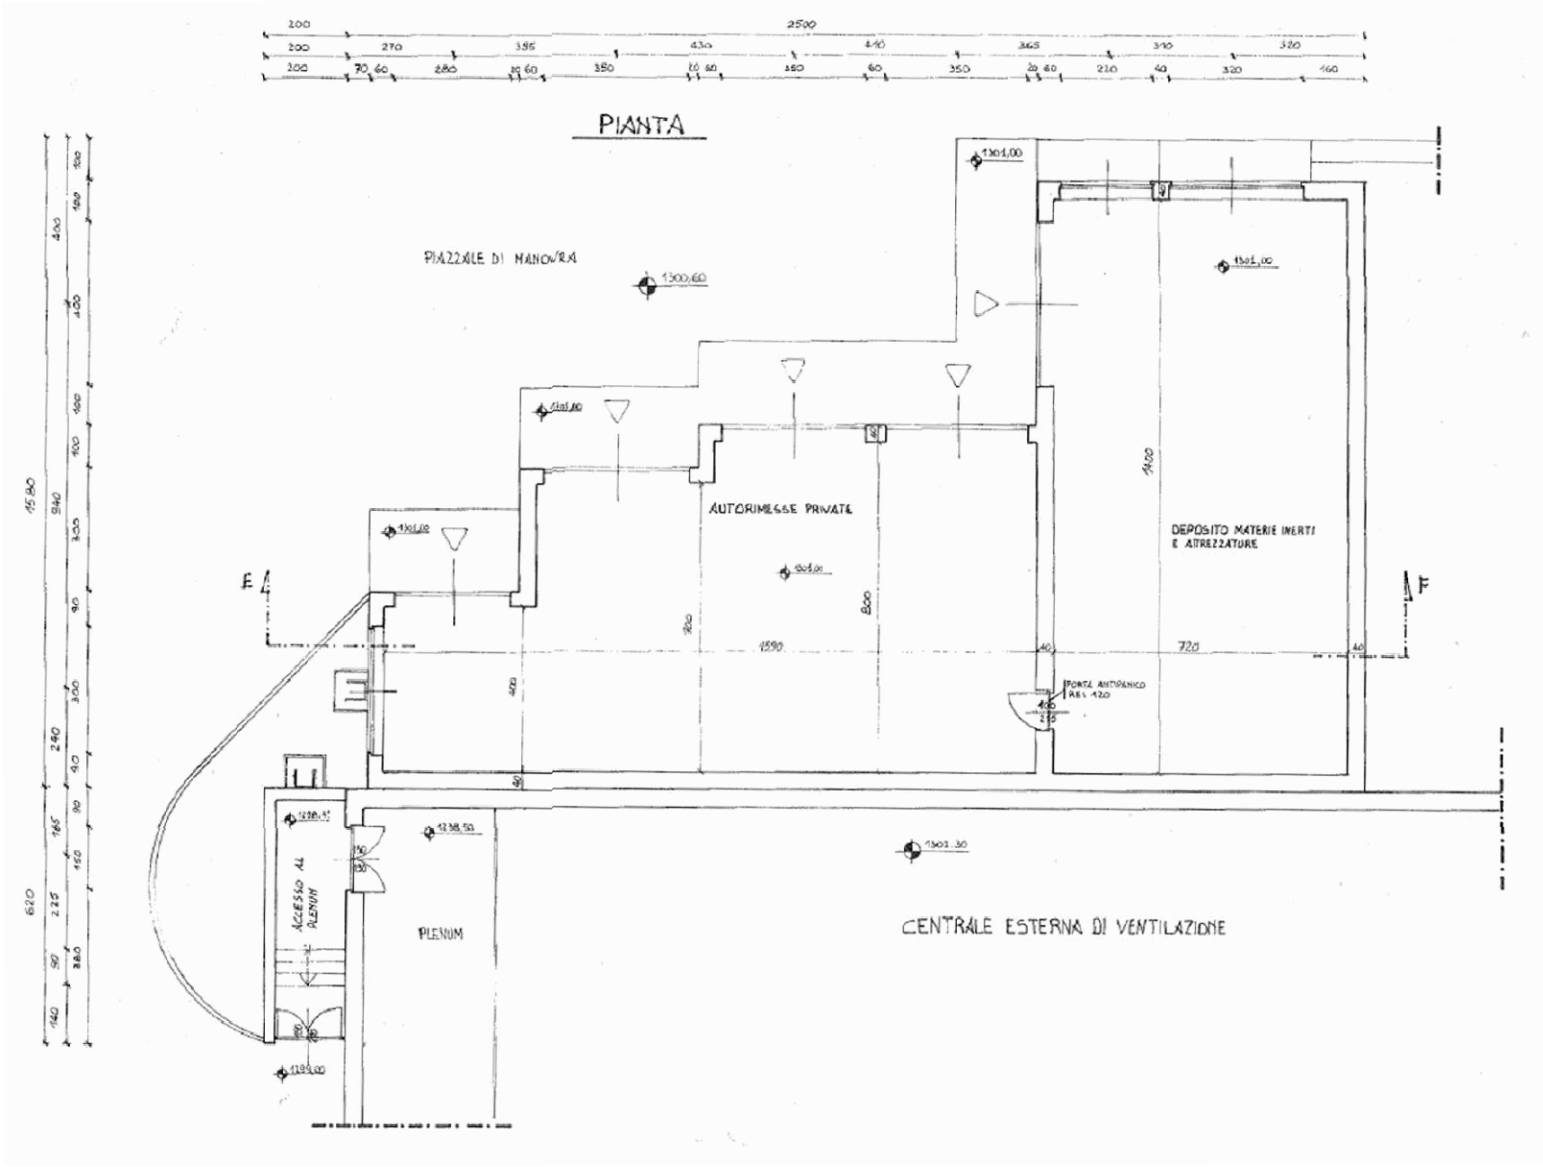PIANTA
