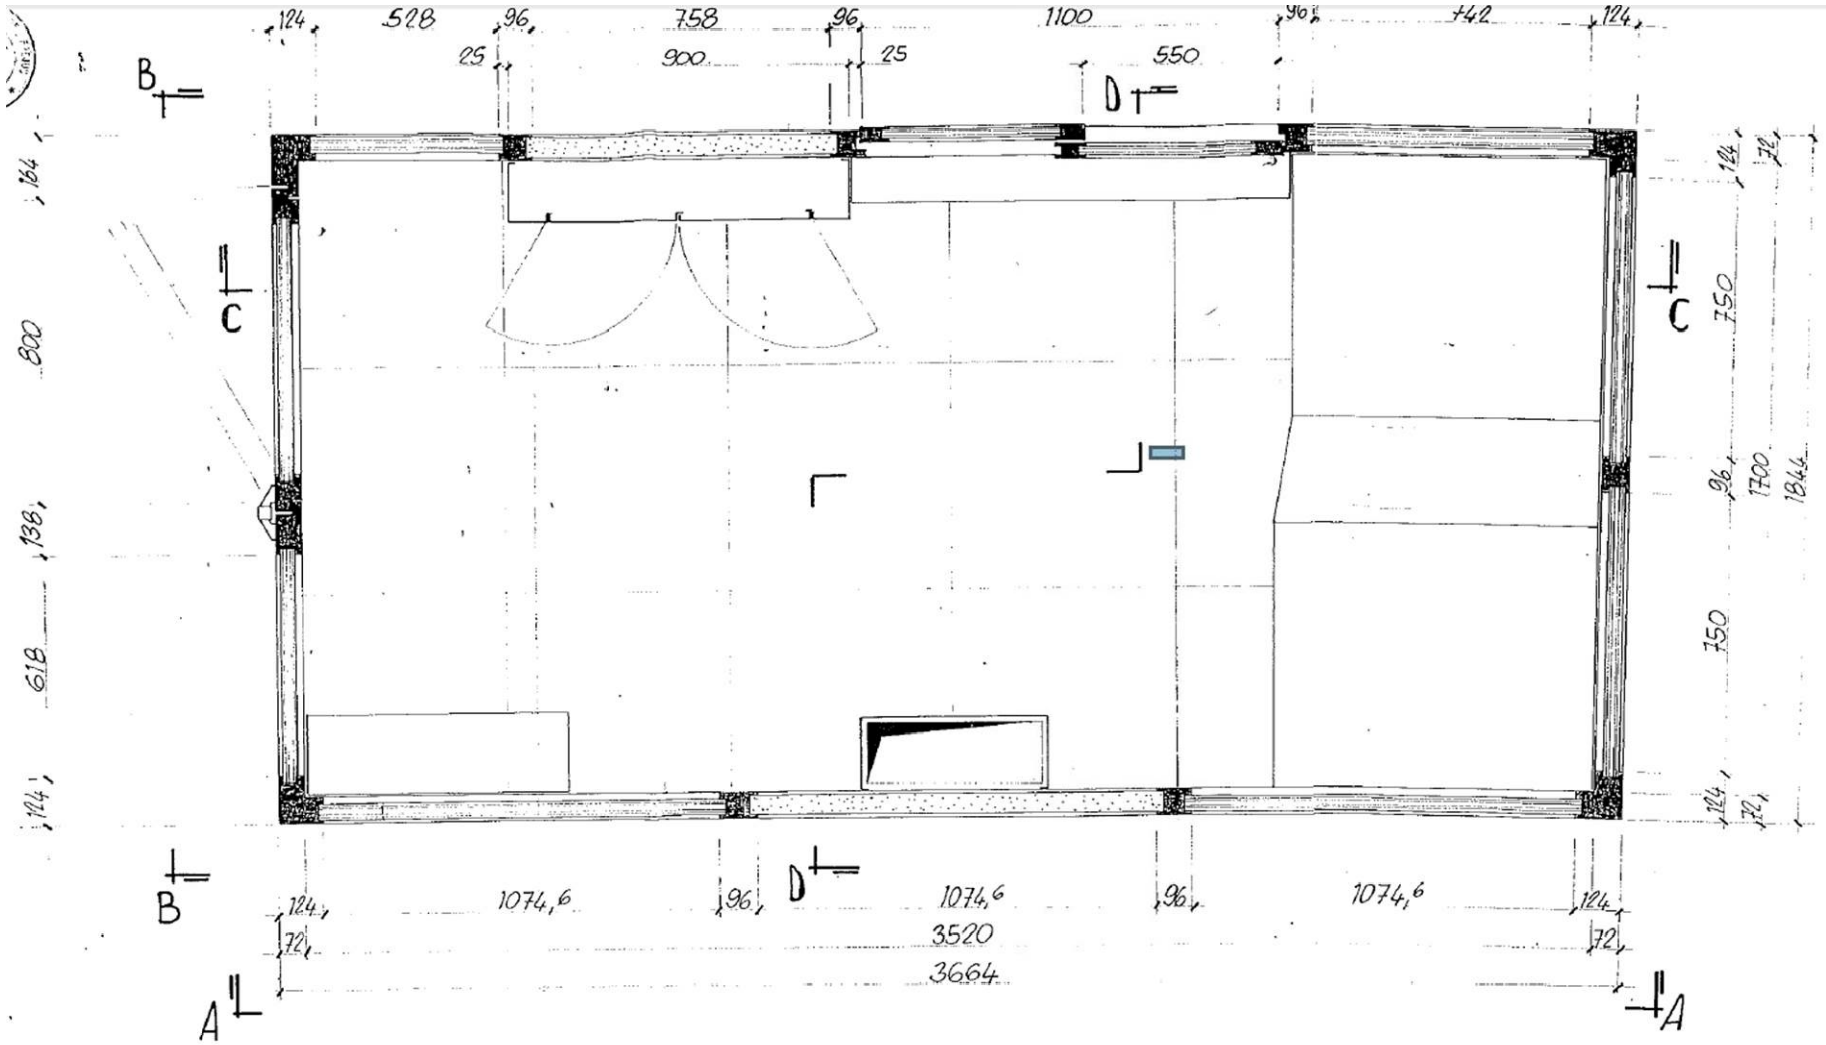PIANTA
CABINA PEDAGGIO